


Profil A - A'

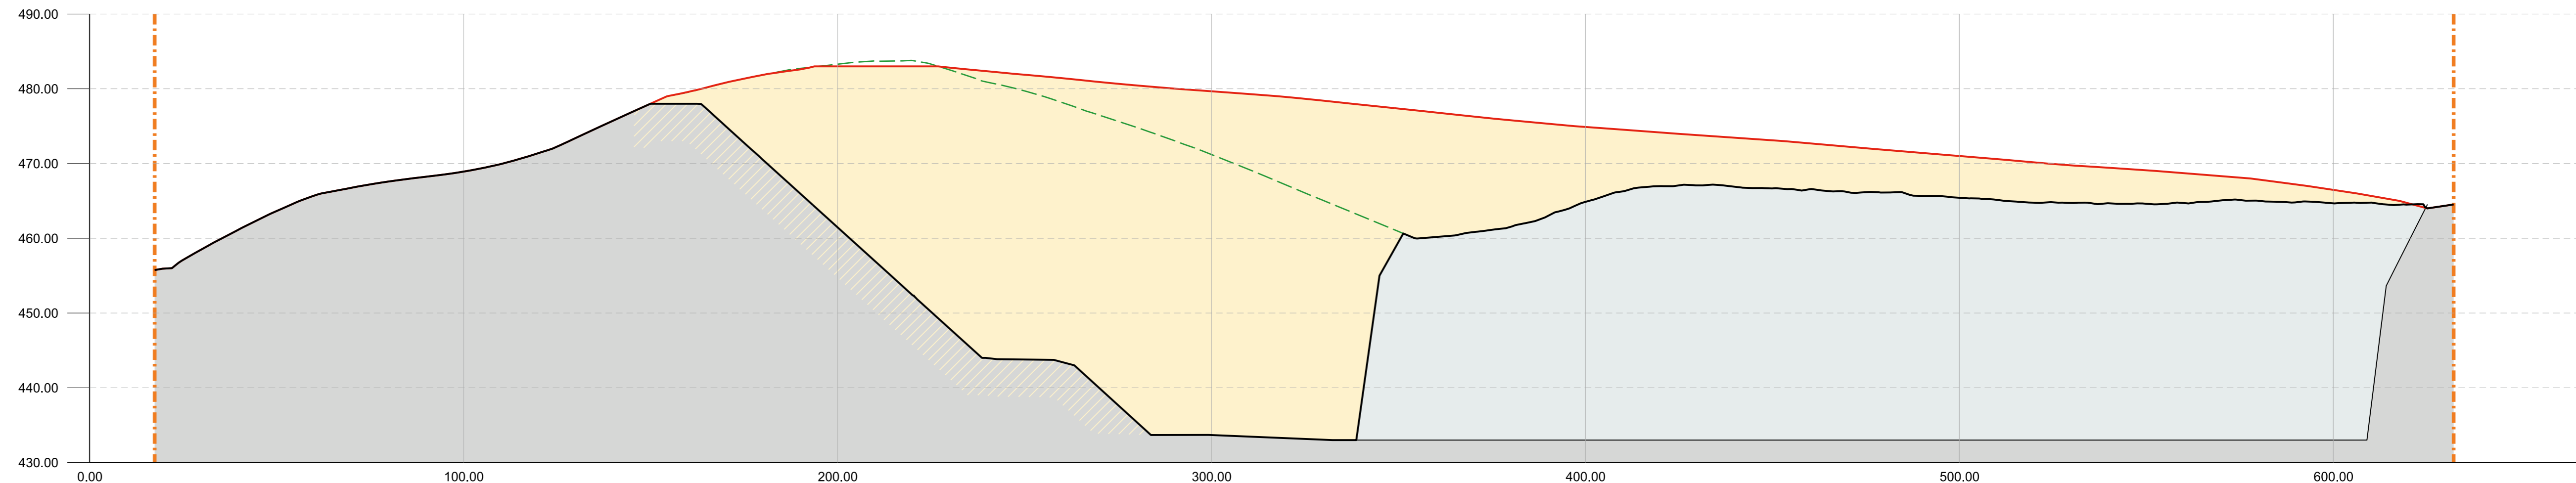

**Legende**

Genehmigungsinhalt

Abbau Erweiterung

Endgestaltung gemäss Planung 2021

Orientierender Inhalt

Terrain Ist (2019)

Endgestaltung gemäss genehmigter Planung 2013

Kanton Solothurn

Gemeinde Deitingen

3.5

**Teilzonen- und Gestaltungsplan  
Kiesgrube Mühlerain  
mit Sonderbauvorschriften**

**Erschliessungs- und Gestaltungsplan  
Profile**

Exemplar für die öffentliche Auflage

1:1'000 / 500

**Genehmigungsvermerke:**

Öffentliche Auflage vom: bis:

Beschlossen durch den Gemeinderat Deitingen am:  
Gemeindepräsident:  
Gemeindegemeinschaftsleiter:

Genehmigt vom Regierungsrat des Kantons Solothurn  
gemäss RRB vom:  
Der Staatschreiber:

Publikation im Amtsblatt am:

Dem Erschliessungs- und Gestaltungsplan "Kiesgrube Mühlerain" kommt die Bedeutung der Baubewilligung nach § 39 Abs. 4 des Planungs- und Baugesetzes (PBG, BGS 711.1) zu.


Auftrag	Rev. Index	Datum	Beschreibung der Änderung	Gez.	PL	SUP
Deitingen, Kiesgrube Mühlerain, Erweiterung	-	14.02.2020	Erstausgabe	Mas	Bes	Sk
	a	31.03.2021	Anpassung aufgrund Vorprüfungsbericht vom 22.12.2020	Mas	Bes	Sk
	b	11.10.2021	Exemplar für die öffentliche Auflage	Mas	Bes	Sk

**GEOTEST** GEOLOGEN / INGENIEURE / GEOPHYSIKER / UMWELTFACHLEUTE

BERNSTRASSE 165  
CH-3052 ZÖLLIKOFEN  
T +41 (0)31 910 01 01  
F +41 (0)31 910 01 00  
zollikofen@geotest.ch  
www.geotest.ch

Format : 97 / 45  
File : 5117005.5\_BL05b\_PO.dgn  
Dokument Nr. : 5117005.5-05b

Profil B - B'

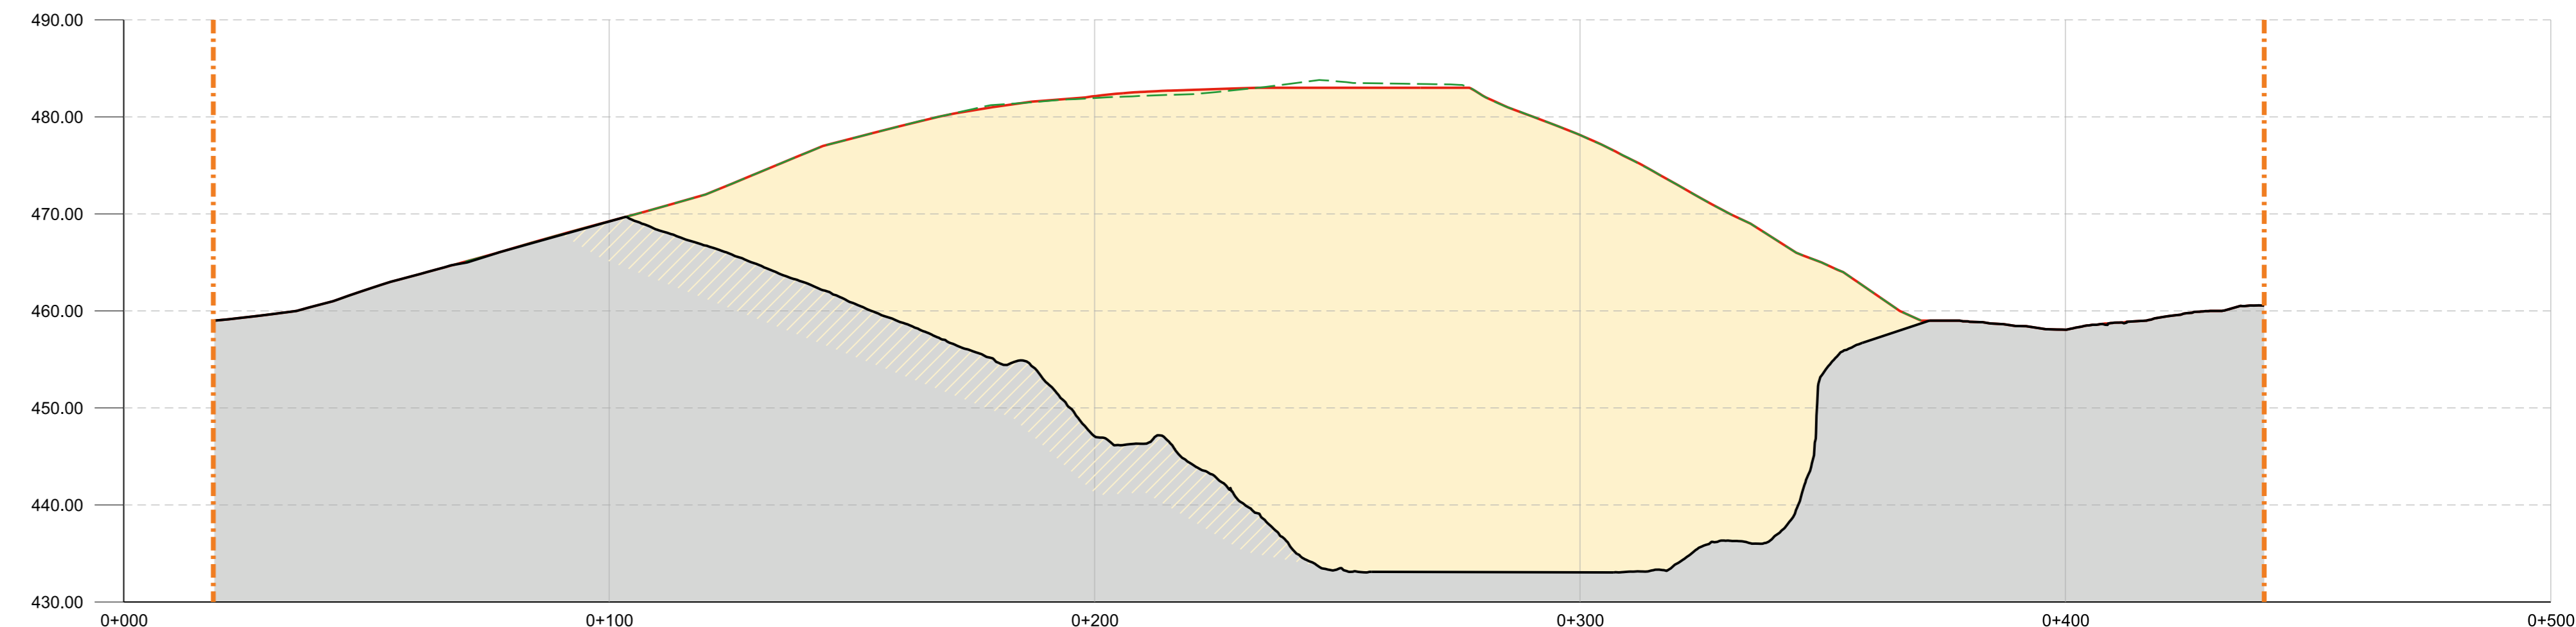

Profil C - C'

