

Einwohnergemeinde
4543 Deitingen

Verlängerung Gewerbestrasse

Bauprojekt
Situation 1:200
Strasse und Werkleitungen

Plan Nr.: 4212-32-1A
Format: 105 x 45
Datum: 28.5.2020
revidiert (A): 3.7.2020 / cs
gezeichnet: aj
kontrolliert: cs

Luzernstrasse 34 · CH-4552 Derendingen
T +41 (0)32 681 33 33 · office@splag · www.splag

splag planer und
ingenieure ag

Legende Strassenbau

Projektier (neu):

Strasse
Fläche 407m²

Strassenausbau
Deckbelag AC 11 N, 35mm, B50/70
Tragschicht ACT 22 N, 65mm, B50/70
Planieschicht RC Asphaltgranulatgemisch a-max, 16mm, max. 50mm
Fundationsschicht Kiesgemisch 0/45 nach Norm SN 670 119-NA

Strassenachse

Neue Parzellengrenze

Randstein zweireihig
Wasserstein Typ 12 und Schalenstein Typ 12A
Anschlag = 3cm

Randstein einreihig
Schalenstein Typ 12
Anschlag = 0cm

Abbruch Randabschluss

Aufhebung best. Parzellengrenze

Achspunkt Horizontal

Legende Werkleitungen:

Bestehend:

Mischwasserleitung
KS, SA

Regenwasserleitung
KS, SA

Trinkwasserleitung
Schieber, Hydrant

Elektro
Beleuchtung

Gas /
Schieber

Telefonleitung
Schacht

TV
Schacht **keine Vorhanden**

Projektier (neu):

Mischwasserleitung
KS 90/110-60 mit Abdeckung

Regenwasserleitung
SA

Trinkwasserleitung
Schieber, Hydrant






Elektro
Schacht, Beleuchtung

Gas / Regioenergie
Schieber

Telefonleitung / Swisscom
Schacht

keine Ausbaubest. gem. GAW

Abbruch

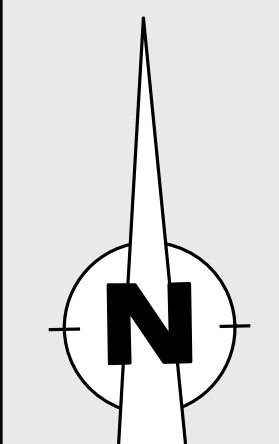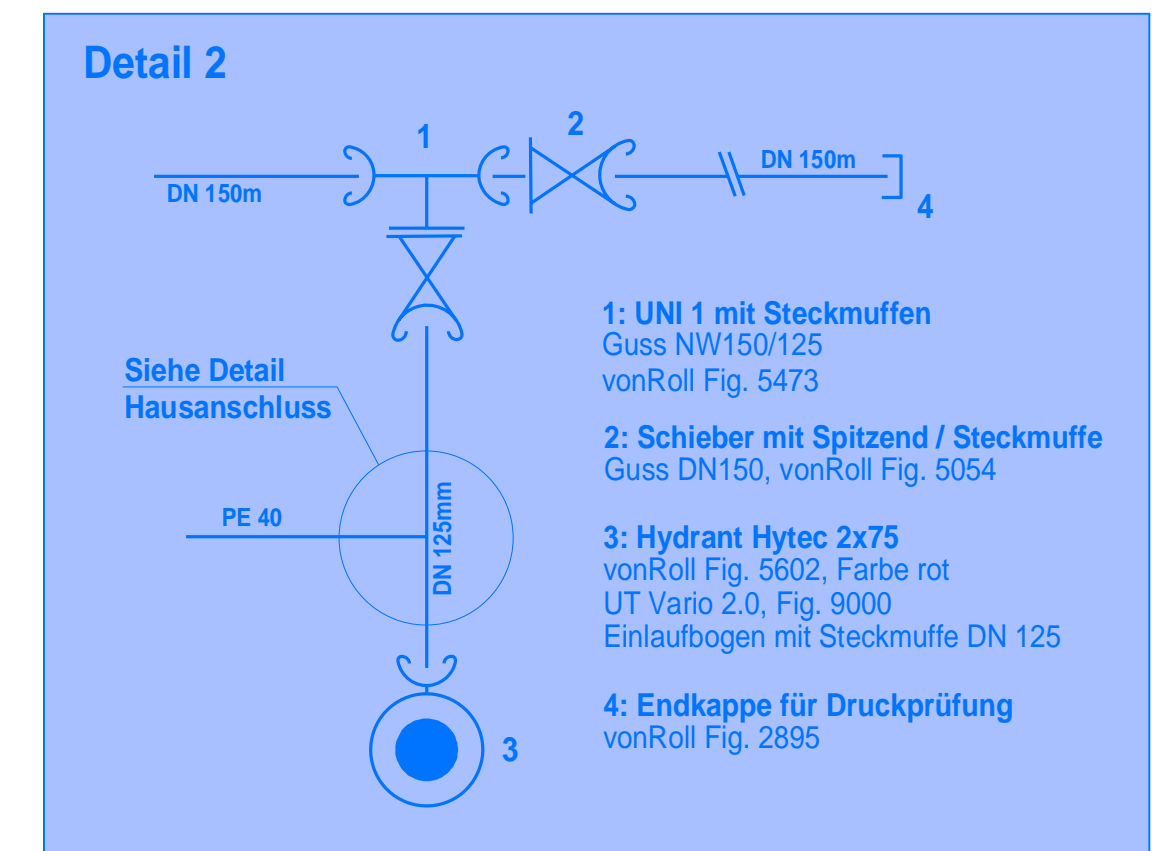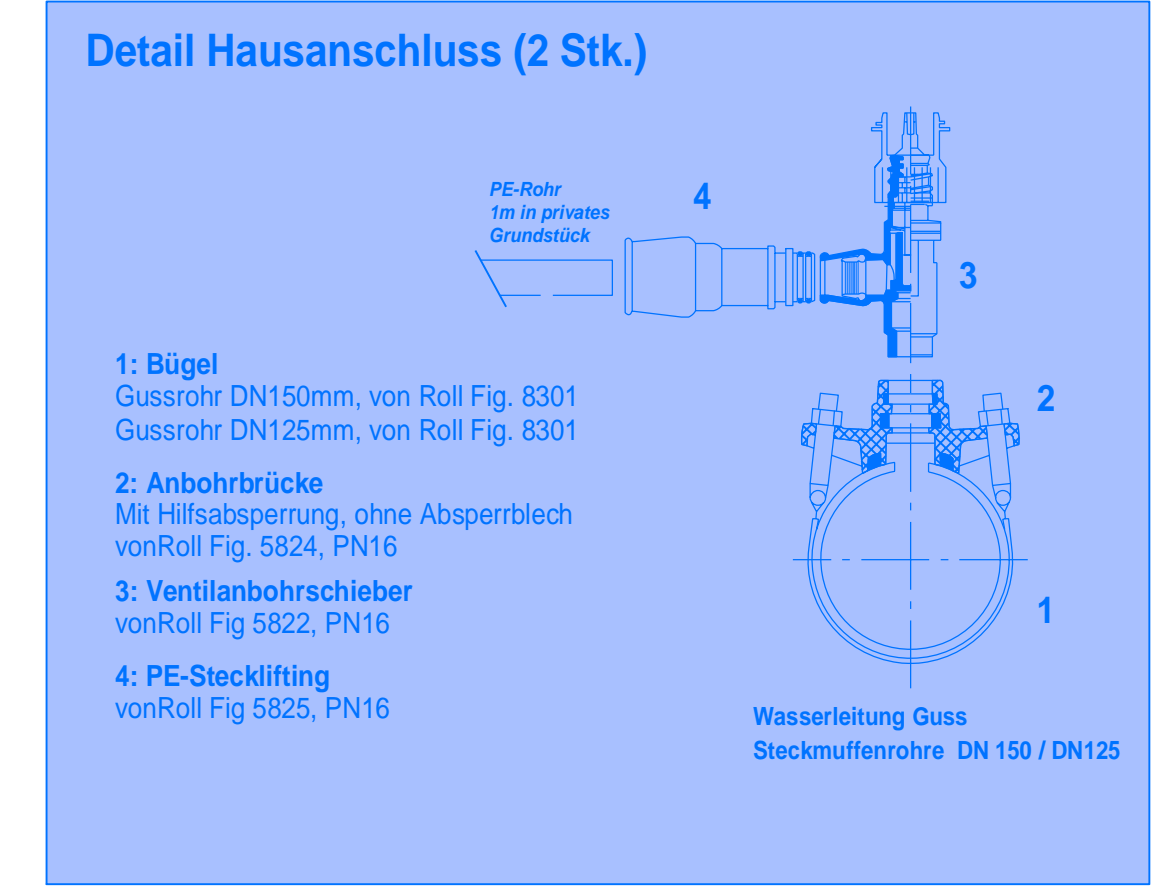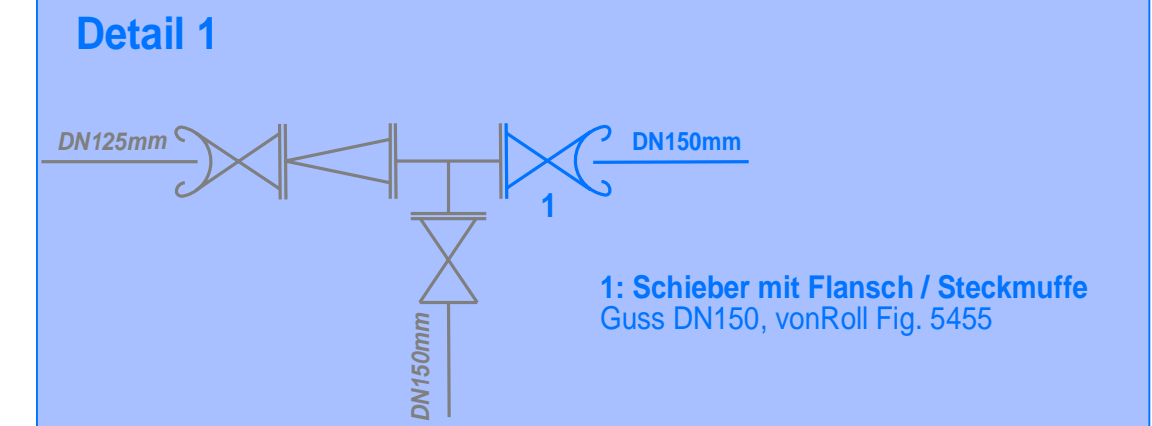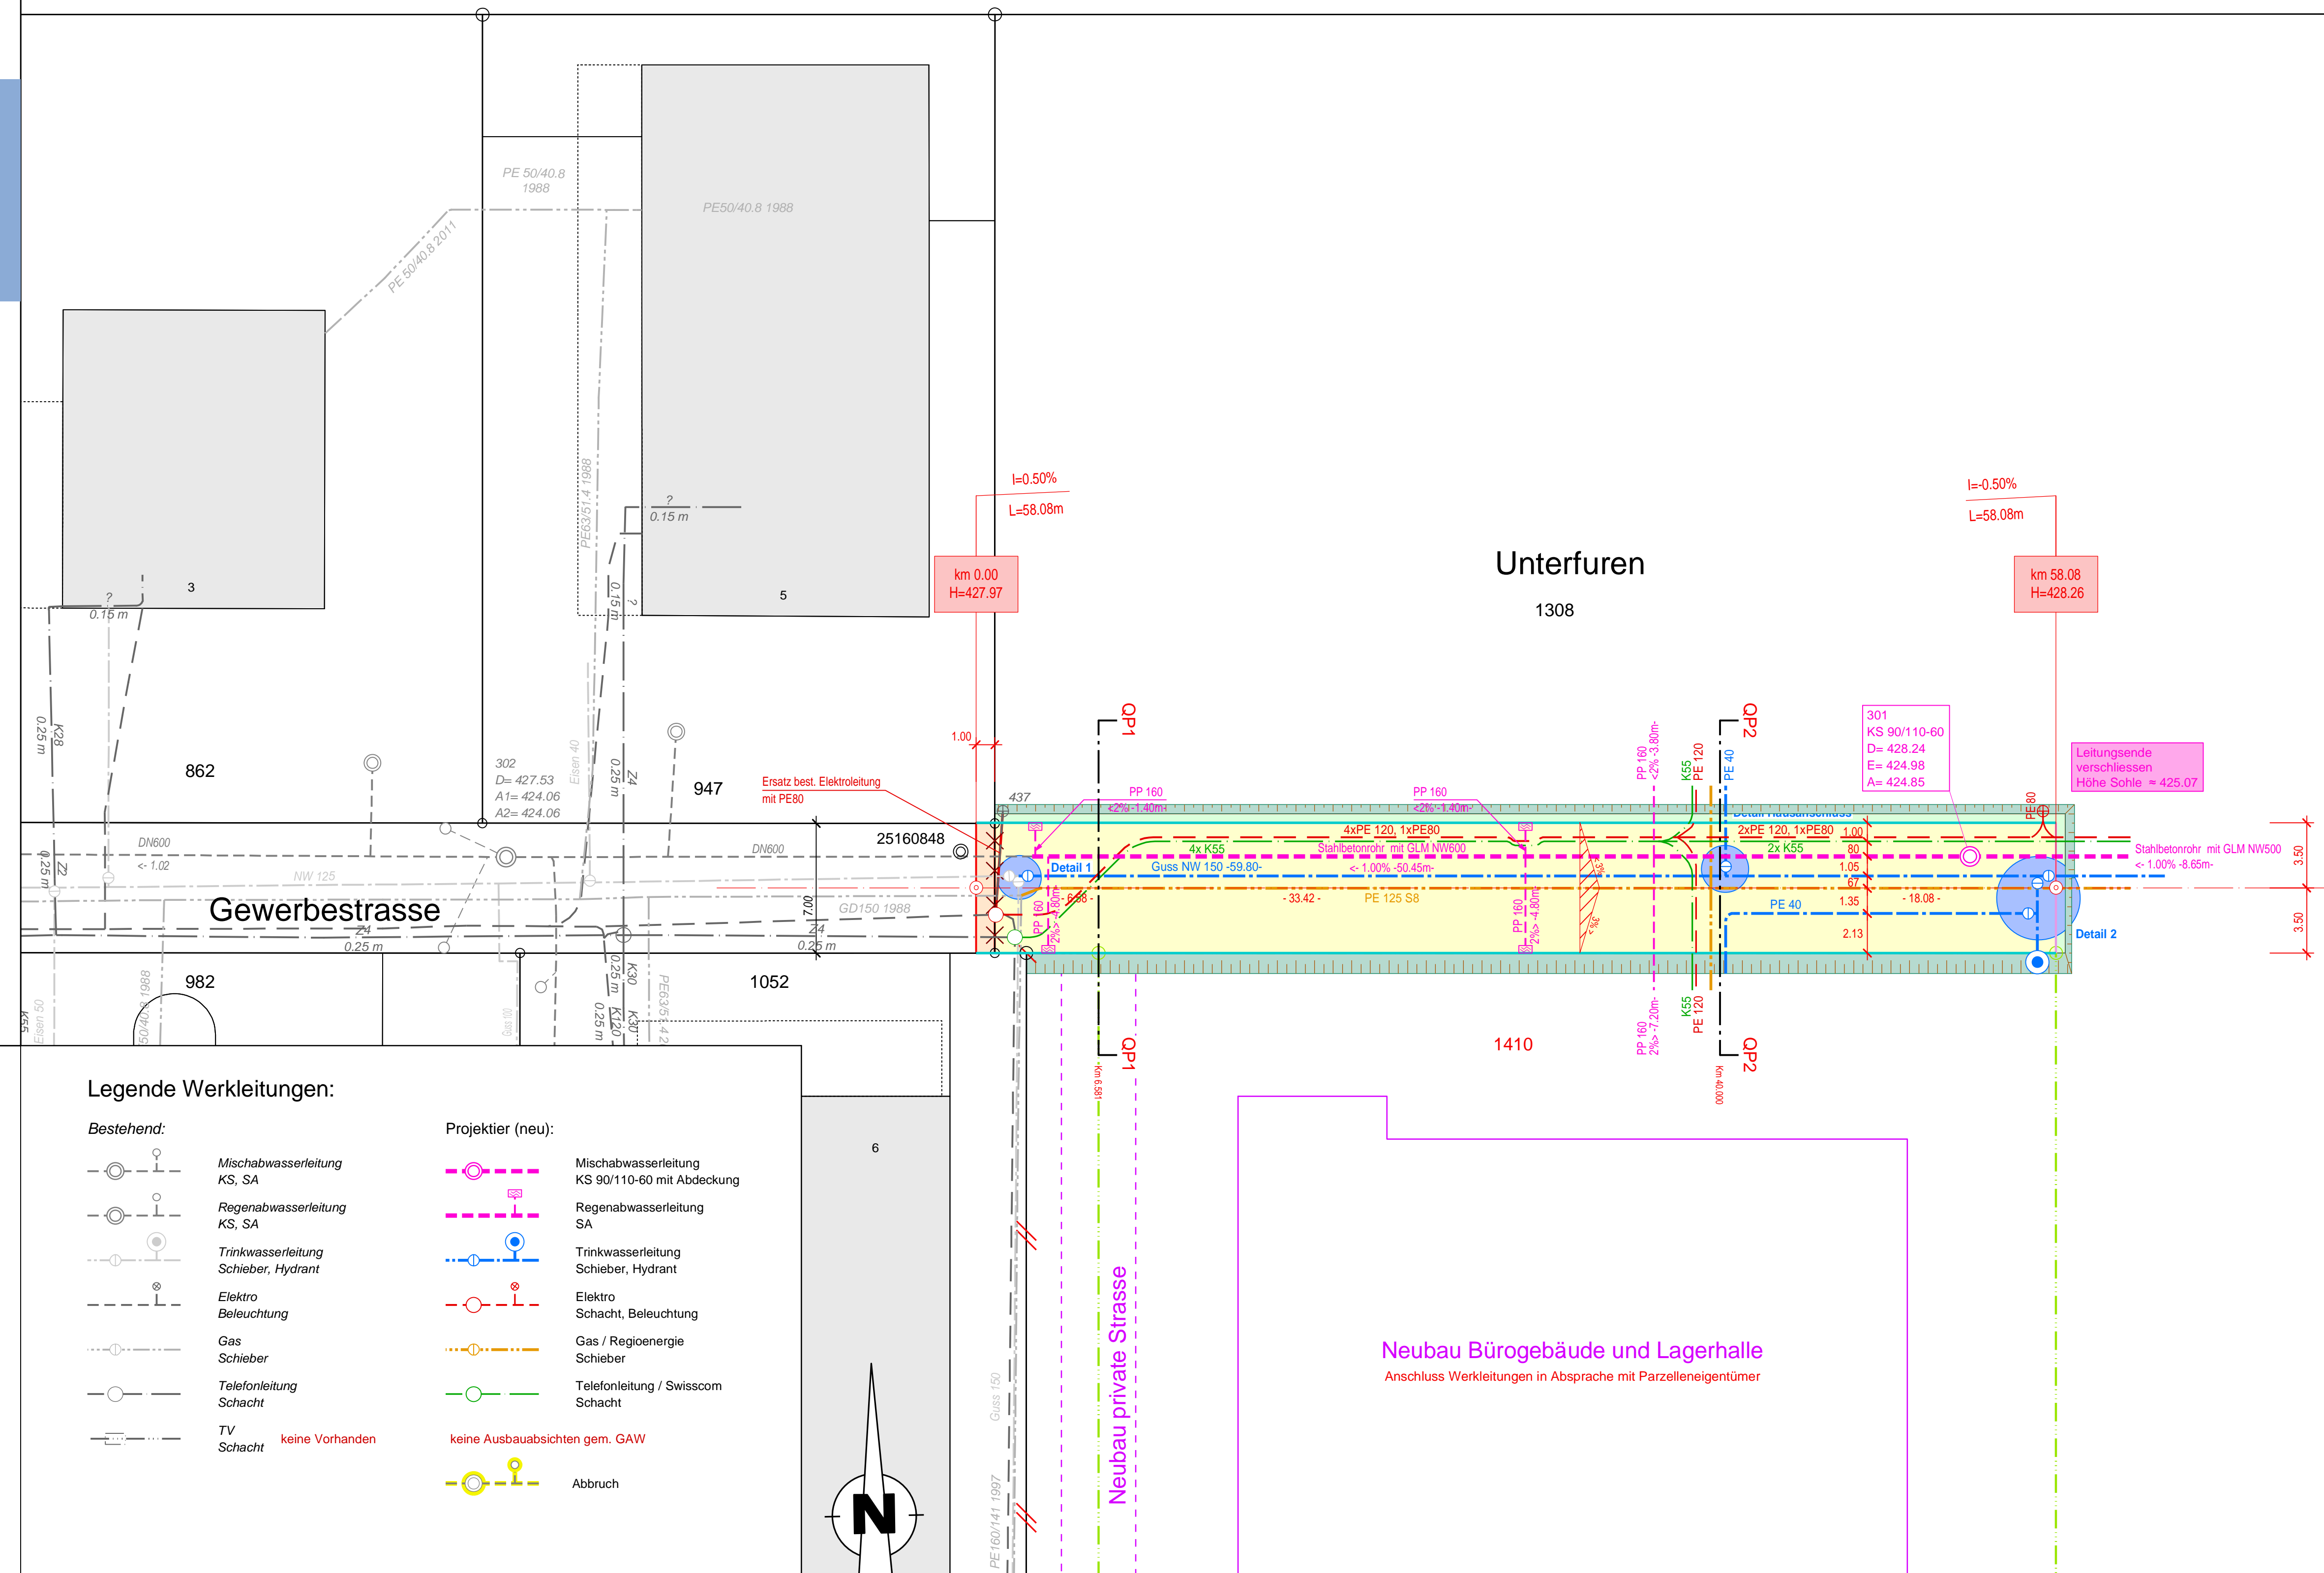

Neubau Bürogebäude und Lagerhalle
Anschluss Werkleitungen in Absprache mit Parzelleneigentümer

Neubau private Strasse